

RECONSTRUCTION DU PONT DE BLANZAT – MONTLUÇON (03)

Culées mixtes



Caractéristiques de l'ouvrage :

- Parement type : Spécial
- Longueur totale : 163 m
- Hauteur totale maxi : 6.00 m
- Surface totale : 732 m²
- Année d'exécution : 2001

Description de l'ouvrage :

Des panneaux spéciaux de grande hauteur (4.30 m maxi) ont été choisis pour le soutènement des culées mixtes du nouveau pont de Blanzat. Les poteaux des culées et les remblais sont dissociés par des viroles avec un vide annulaire de 15 cm.

Intervenants :


- Maître d'ouvrage : Ville de Montluçon
- Architecte : Laurent Barbier
- Maître d'œuvre : ITC
- Entreprise : GTM Construction





VUE EN PLAN CULEE C0



L. armatures = 6.50m

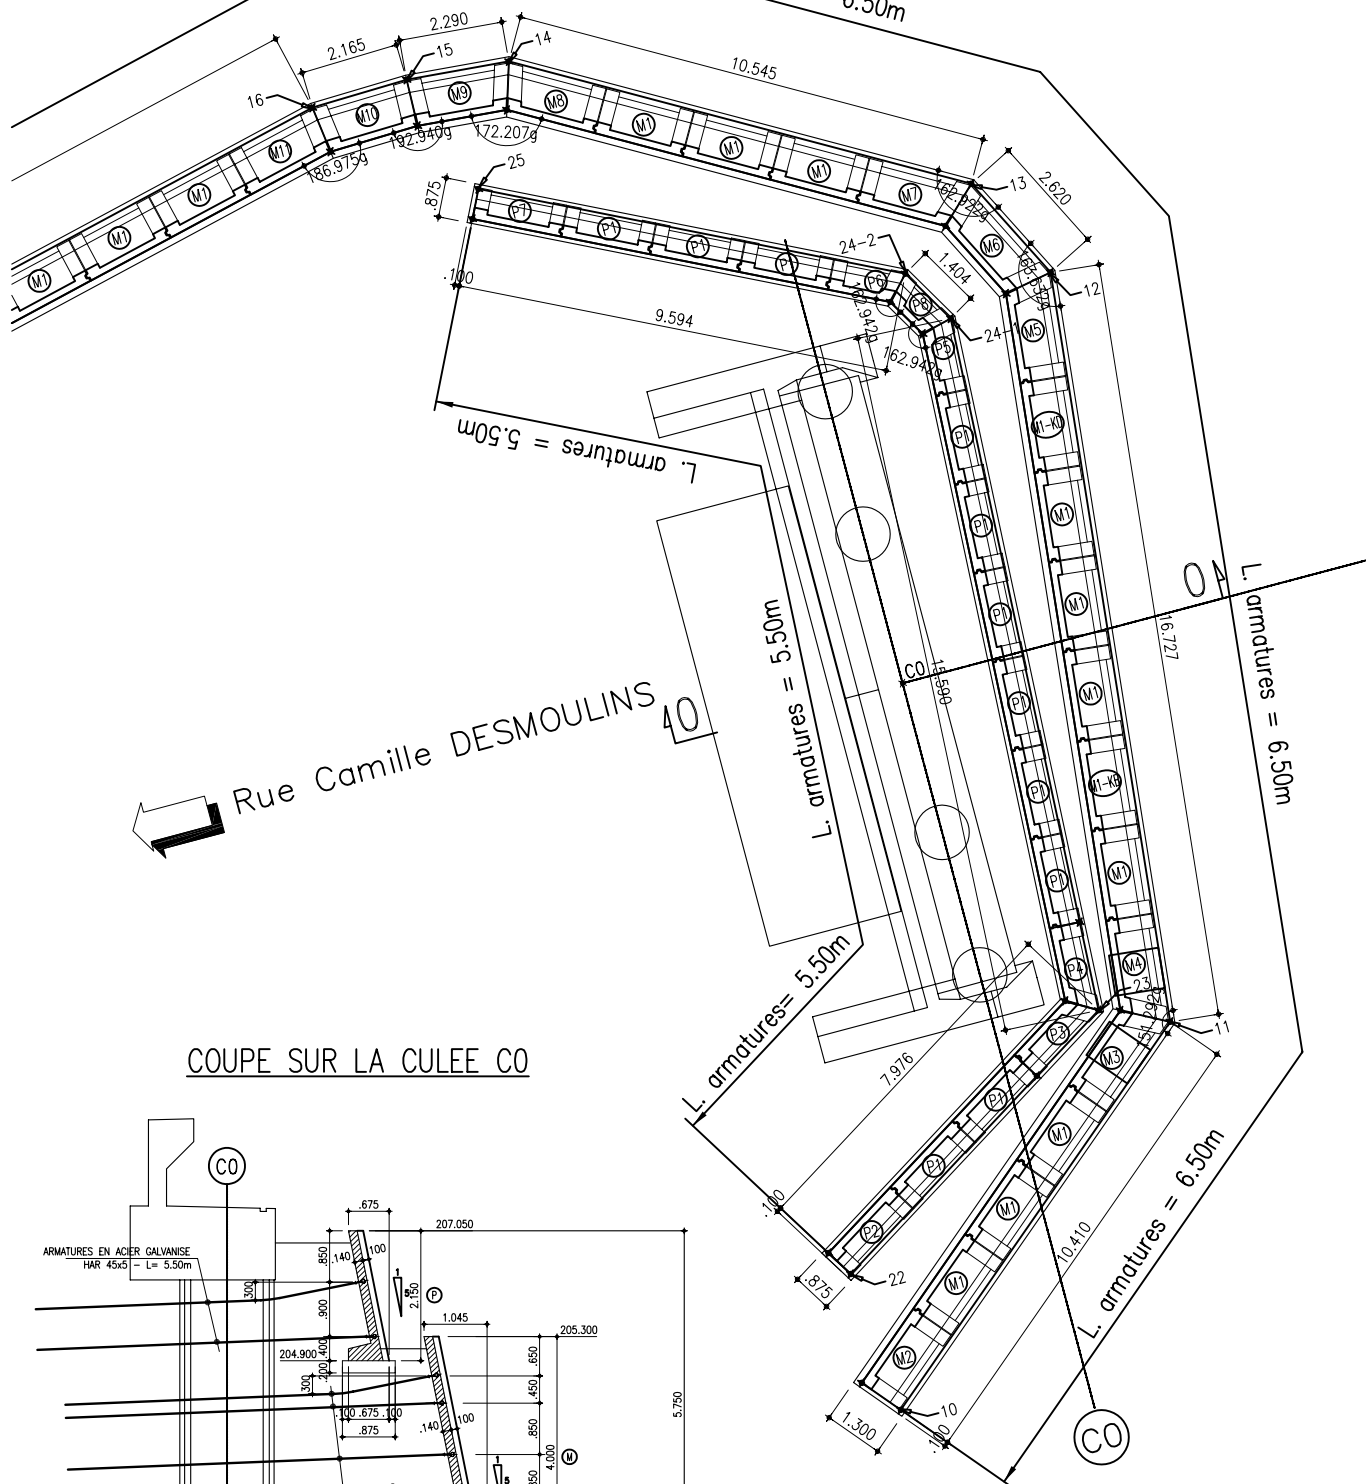

COUPE SUR LA CULEE C0

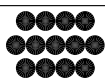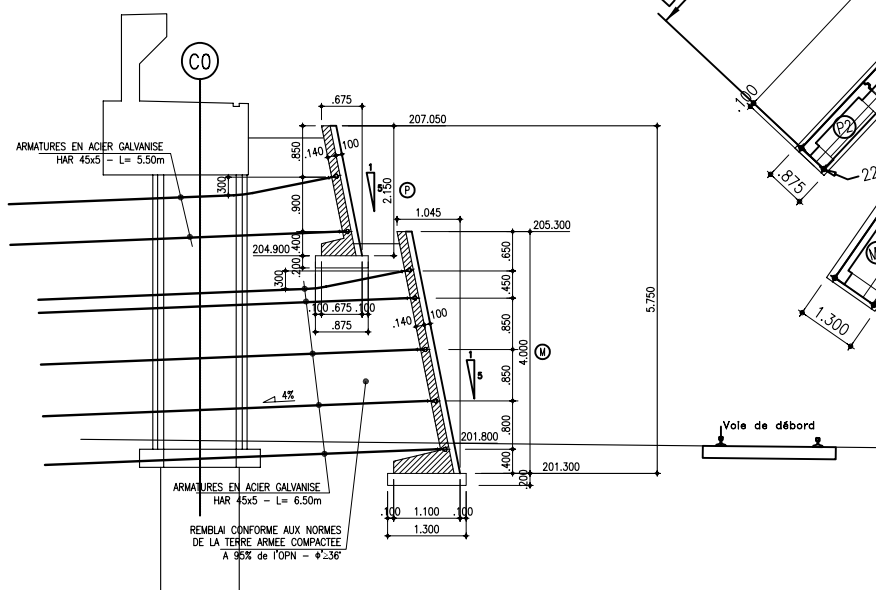

Terre Armée

1 Bis, Rue du petit Clamart
78140 - VELIZY - FRANCE

Tel. : (33) 01.46.01.84.40 Fax : (33) 01.46.01.86.87

Toute reproduction même partielle de cette note technique Terre Armée ou toute utilisation des informations qu'elle contient sans accord préalable de la société Terre Armée sont interdites et constituent des contrefaçons. "terre armée" est une marque déposée.

RECONSTRUCTION DU PONT DE BLANZAT
PANNEAUX SPECIAUX : CULEES MIXTES

COUPE - VUE EN PLAN

AFFAIRE N°

6126

ANNEE EXE

2001

FICHE TECHNIQUE