



Caractéristiques de l'ouvrage :

- Parement type : Permacrib
- Longueur totale : 163 m
- Hauteur maxi : 2.40 m
- Surface totale : 337 m²
- Année d'exécution : 2003

Description de l'ouvrage :


Dans le cadre de l'aménagement du Parc des Corderies, un mur de soutènement Permacrib a été choisi pour réaliser la séparation entre le parc et la zone de stationnement.

Intervenants :


- Maître d'ouvrage : Commune de Saint-Valery-sur-Somme
- Architecte : Cabinet H.Y.L. et Infraservice
- Maître d'œuvre : Cabinet H.Y.L. et Infraservice
- Entreprise : Eurovia Picardie



ELEVATION PARTIELLE

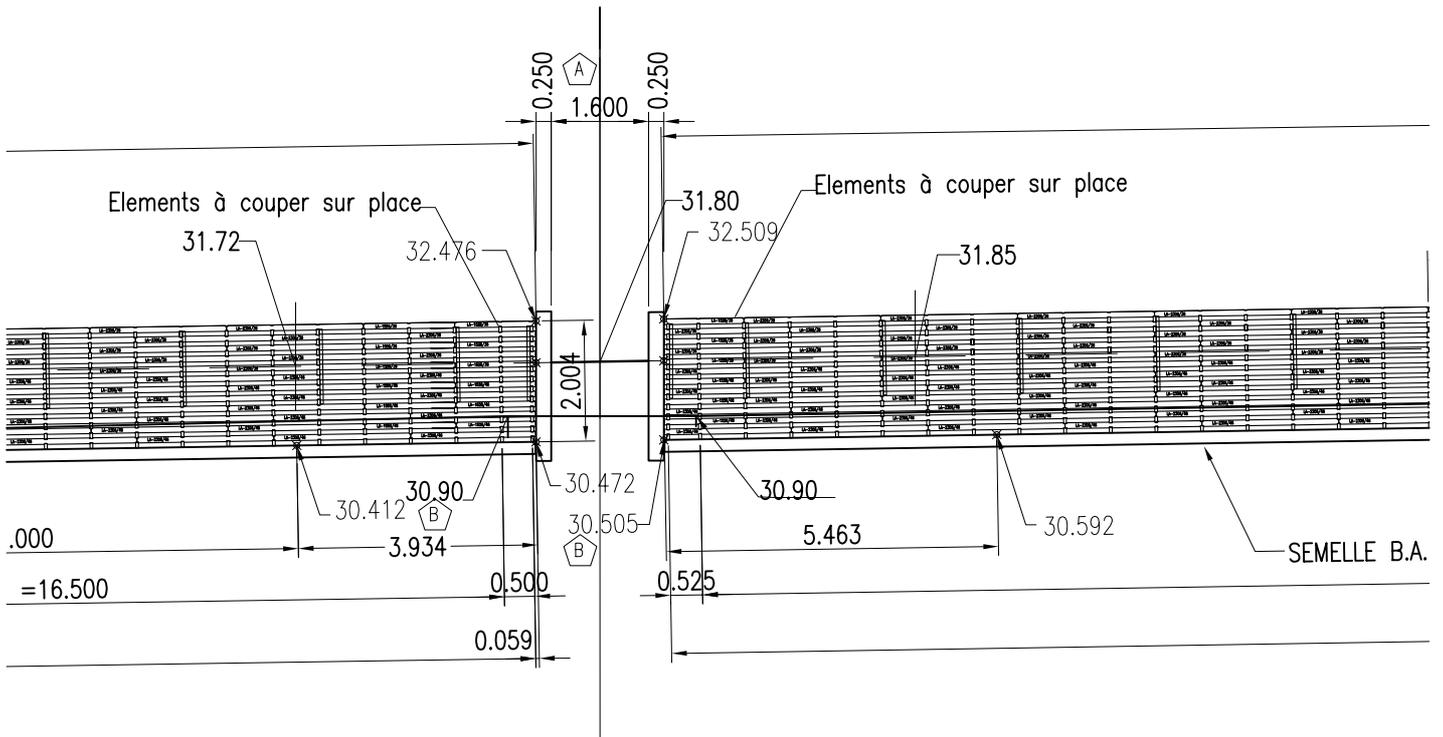

COUPE TYPE

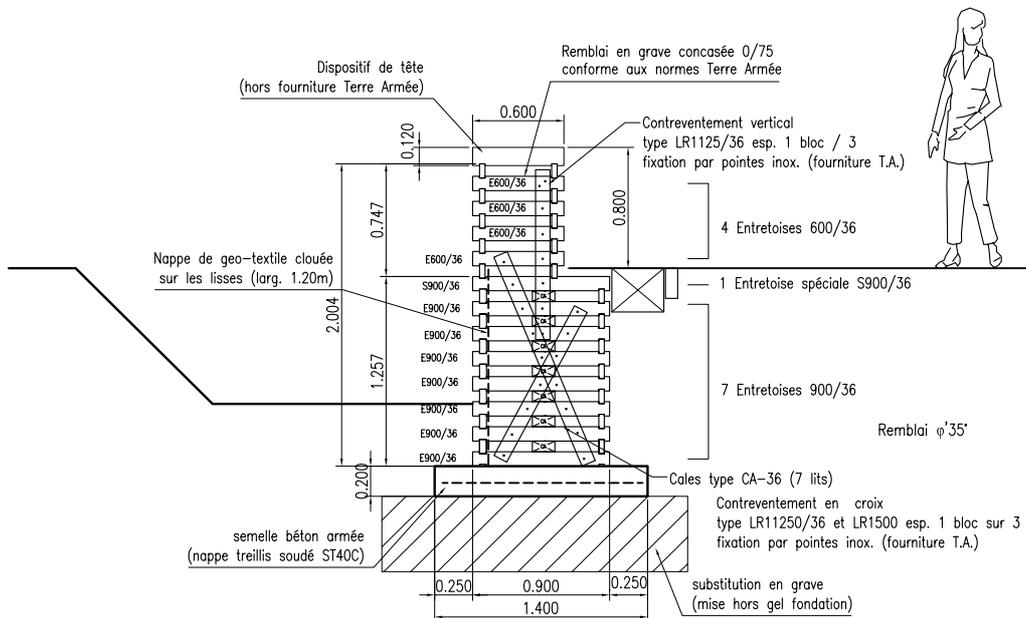

Terre Armée

1 Bis, Rue du petit Clamart
78140 - VELIZY - FRANCE

Tel. : (33) 01.46.01.84.40 Fax : (33) 01.46.01.86.87

Toute reproduction même partielle de cette note technique Terre Armée ou toute utilisation des informations qu'elle contient sans accord préalable de la société Terre Armée sont interdites et constituent des contrefaçons. "Terre Armée" est une marque déposée.

PARC DES CORDERIES - ST VALERY/SOMME
PERMACRIB : MUR DE SOUTÈNEMENT

COUPE - ELEVATION

AFFAIRE N°

7019

ANNÉE EXE

2003

FICHE TECHNIQUE