

LIAISON AUTOROUTIERE ZAGREB- SPLIT-DUBROVNIK (CROATIE) Site de Strikici Murs de soutènement



Caractéristiques de l'ouvrage :


- Parement type : Freyssisol
- Longueur totale : 508 m
- Hauteur maxi : 27.50 m
- Surface totale : 8500 m²
- Année d'exécution : 2006/2007

Description de l'ouvrage :


Dans le cadre de la liaison autoroutière Zagreb-Split-Dubrovnik, un soutènement Freyssisol de grande hauteur a été réalisé sur le site de Strikici pour permettre le passage de la voie à flanc de pente. Ce mur présente une surface de près de 8500m², pour une hauteur totale de 27,50 m.

Intervenants :

- Maître d'ouvrage : HRVATSKE AUTOCESTE
- Maître d'œuvre : IGH
- Entreprise : Viadukt d.d

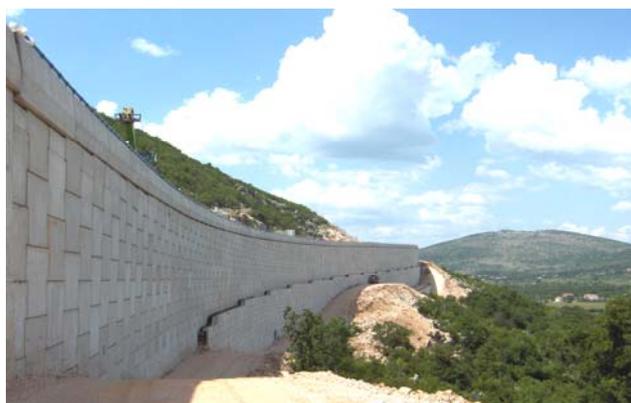

CROSS SECTION

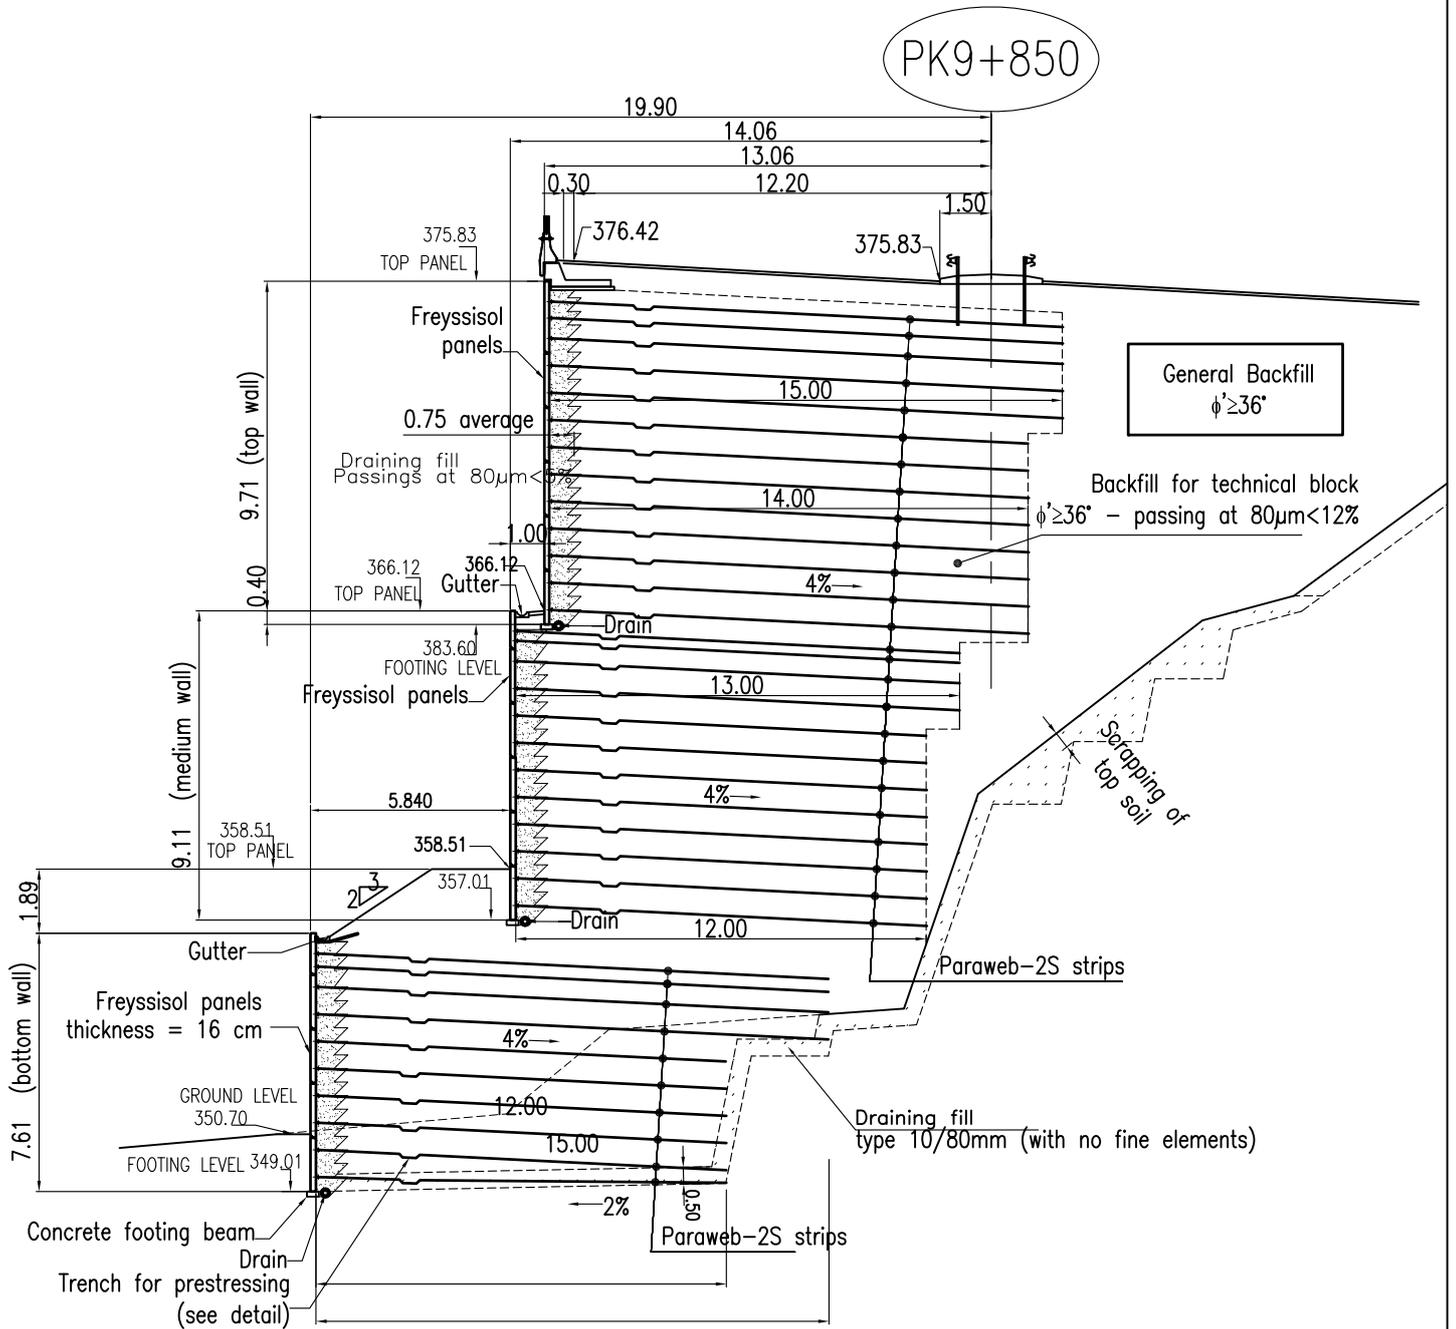

Terre Armée

1 Bis, Rue du petit Clamart - Bât. C
78140 - VELIZY - FRANCE

Tel. : +33 (0)1.46.01.84.40 - Fax : +33 (0)1.46.01.86.87 - www.terre-armee.com

Liaison autoroutière ZAGREB - SPLIT - DUBROVNIK

FREYSSISOL : Murs de Soutènement

COUPE - ELEVATION

AFFAIRE N°

7438

ANNEE EXE

2007

FICHE TECHNIQUE

Toute reproduction même partielle de cette note technique Terre Armée ou toute utilisation des Informations qu'elle contient sans accord préalable de la société Terre Armée sont interdites et constituent des contrefaçons. "terre armée" est une marque déposée.